

Výkresová část odůvodnění

LEGENDA :

	hranice správního území obce
	katastrální hranice
	hranice zastavěného území ke dni 20. 5. 2025
	hranice ploch změn - plochy zastavitelné (Z) plochy přestavby (P) plochy změn v krajinně (K)

	rekreace individuální (RI)
	Plochy občanského vybavení
	občanské vybavení veřejné (OV)
	občanské vybavení - sport (OS)
	Plochy veřejných prostranství
	veřejné prostranství všeobecná (PU)
	Plochy zeleně
	zelen - parky a parkové upravené plochy (ZP)
	zelen - zahrady a sady (ZZ)
	Plochy smíšené obytné
	smíšené obytné venkovské (SV)
	Plochy dopravní infrastruktury
	doprava silniční (DS)
	Plochy technické infrastruktury
	technická infrastruktura všeobecná (TU)
	technická infrastruktura jiná (TX)
	Plochy výroby a skladování
	výroba zemědělská a lesnická (VZ)
	Plochy vodní a vodohospodářské
	vodní a vodních toků (WT)
	Plochy zemědělské
	zemědělské všeobecné (AU)
	Plochy lesní
	lesní všeobecné (LU)
	Plochy přírodní
	přírodní všeobecné (NU)
	Plochy smíšené nezastavěného území
	smíšené nezastavěného území všeobecné (MU)

stav	návrh	
		pěší komunikace
		účelové komunikace, lesní cesty
		cyklotrasa (kc)

Technická infrastruktura		
stav	návrh	
		navržené kabelové vedení VN (přeložka vzdušného vedení VN)

stav	návrh	
		poldr (po)
		zatravnění (zt)

 koridor pro revitalizaci toku (CNU.WT1)



	ochranné pásmo stlínice
	ochranné pásmo s výškovým omezením letišť Hořovice
	ochranné pásmo vodovodního přivaděče pitné vody (1,5 m)
	ochranné pásmo hlavního stoku kanalizace (1,5 m)
	ochranné pásmo vedení VVN, VN a trafostanice
	bezpečnostní a ochranné pásmo plynovodu VTL do 40 barů
	ochranné pásmo plynovodu STL (1 m)
	ochranné pásmo silových vedení (1,5 m)
	radioreléové trasy

	nemovité kulturní památky
	architektonické a historické hodnoty
	území s archeologickými nálezy (I. a II. kategorie)

poddolované území (PÚ)

	vodní toky
	HOZ zatrubnění
	ostatní vodní linie - HOZ otevřené
	ostatní vodní linie - jiné
	otevřená dešťová kanalizace
	investice do půdy - odvodnění pozemků
	pásmo při správě vodních toků
	ochranná pásma vodního zdroje (1. a 2. stupeň PHO)

regionální biocentrum (RB)

regionální biokoridor (RE)

lokální biocentrum (LBC)

lokální biokoridor (LBK)


	hranice biosférické rezervace UNESCO
	hranice chráněné krajinné oblasti (CHKO)
	zóny CHKO
	biotop vybraných zvláště chráněných druhů velkých savců – jádrové území
	biotop vybraných zvláště chráněných druhů velkých savců – migrační koridor
	vzdálenost 30 m od okraje lesa
	hodnotná nelesní zeleň v krajinné – liniová a plošná (zl)

	zdroje požární vody
	zrušení zdroje požární vody

stav	návrh

objekty doplněné do katastrální mapy

Celé správní území je zájmovým územím Ministerstva obrany z hlediska povvopování vymezených druhů staveb.

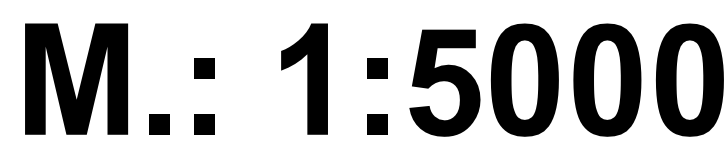

KADLEC K.K. NUSLE, spol. s r.o. Chotěboř 3, 162 02 Patařa 8 Tel./fax: 284 002 743, 003 480 889 e-mail: pozad@kadlec.cz www.kadlec.cz					
Připravená na úřad Městské úřadu		Odborný preparátor		Grafická zpracování Kateřina Benáková	
Převzaté Městský úřad Holice		Schvázeno v místě Zastupitelstvo obce Drozdrov		Číslo směrnice 489/2019	
ÚZEMNÍ PLÁN DROZDROV					
Název výkresu		Datum 05. 2025		Výměra c. B1.	
KOORDINAČNÍ VÝKRES		Měřítko 1 : 5000		Kapsle č.	