

Výkresová část odůvodnění

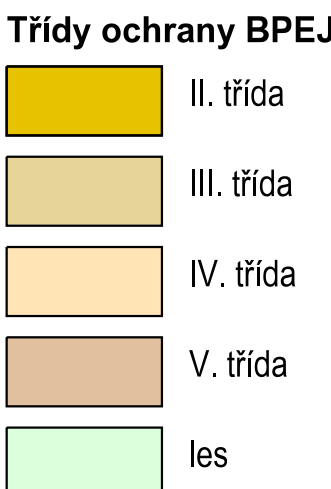


Schéma tříd ochrany ZPR
M.: 1:15000

Hranice		
stav	návrh	
		hranice správního území obce
		katastrální hranice
		hranice zastavěného území ke dni 20. 5. 2023

	lesy hospodářské
	lesy ochranné
	vzdálenost 30 m od okraje lesa

5.15.00	BPEJ
	hranice ploch odsouhlasených záborů ZPF dle platné ÚPD obce

	vodní plochy a toky
	vodní toky
	HOZ zatrubněné
	ostatní vodní linie - HOZ otevřené
	ostatní vodní linie - jiné
	otevřená dešťová kanalizace
	investice do půdy - odpovědnosti p...
	koridor pro revitalizaci toků (CNU)
	poldr (po)
	zatravnění (zt)

účel	účelové kategorie
účelové komunikace sloužící k obhospodařování zemědělských a lesních pozemků a polní cesty	



zemědělský půdní fond

hranice ploch záborů

344	345



Územní plán byl spolufinancován z prostředků státního rozpočtu ČR
z programu Ministerstva pro místní rozvoj ČR.

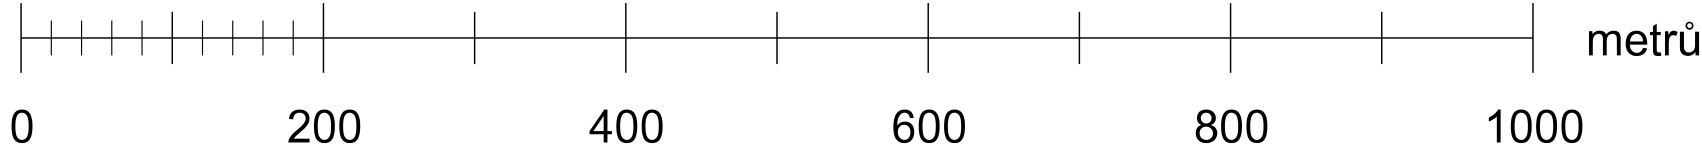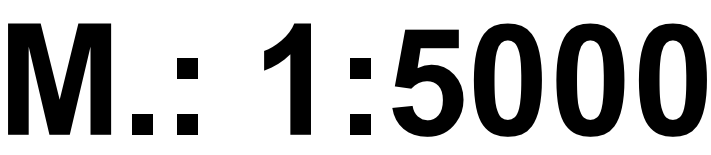

B3. VÝKRES PŘEDPOKLÁDANÝCH ZÁBORŮ PŮDNÍHO FONDU

[illegible]