

ZÁZNAM O ÚČINNOSTI OPATŘENÍ OBECNÉ POVAHY - - ÚZEMNÍ PLÁNOVACÍ DOKUMENTACE (ÚPD)	
Název ÚPD:	Územní plán Drozdov
Organ, který ÚPD vydal:	Zastupitelstvo obce Drozdov
Datum nabytí účinnosti:	
Jméno a příjmení, funkce a podpis oprávněné fyzické osoby pořizovatele, oblas úředního razítka:	----- Ing. Ingrid Smejkalová samostatný odborný referent úřadu územního plánování

ÚZEMNÍ PLÁN DROZDOV

Výkresová část odůvodnění

LEGENDA :


Hranice	
stav návrh	hranice správního území obce
stav návrh	katastrální hranice
Územní prvky	
stav návrh	urbanizované plochy
Zásobování pitnou vodou	
stav návrh	vodovodní přívaděč
stav návrh	vodovod
stav návrh	vodojem (VDJ)
stav návrh	vodovodní zařízení - čerpací stanice (ČSv)
Kanalizace	
stav návrh	splašková kanalizace
stav návrh	čistírna odpadních vod (ČOV)
stav návrh	kanalizační zařízení - čerpací stanice (ČSK)
stav návrh	retenční nádrže

Vodní režim	
stav návrh	vodní a vodohospodářské plochy
stav návrh	vodní toky
stav návrh	HOZ zatrubněné
stav návrh	ostatní vodní linie - HOZ otevřené
stav návrh	ostatní vodní linie - jiné
stav návrh	otevřená dešťová kanalizace
stav návrh	koridor pro revitalizaci toků (CNU.WT1)
stav návrh	pásmo při správě vodních toků
stav návrh	vodní zdroj (prameniště)
stav návrh	ochranná pásma vodního zdroje (1. a 2. stupeň PHO)
stav návrh	hranice povodí

Vodní hospodářství - zemědělský půdní fond	
stav návrh	poldr (po)
stav návrh	investice do půdy - odvodnění pozemků


Požární ochrana	
stav návrh	zdroje požární vody
stav návrh	zrušení zdroje požární vody

Další informace o území	
Doplňení katastrální mapy	
stav návrh	objekty doplněné do katastrální mapy

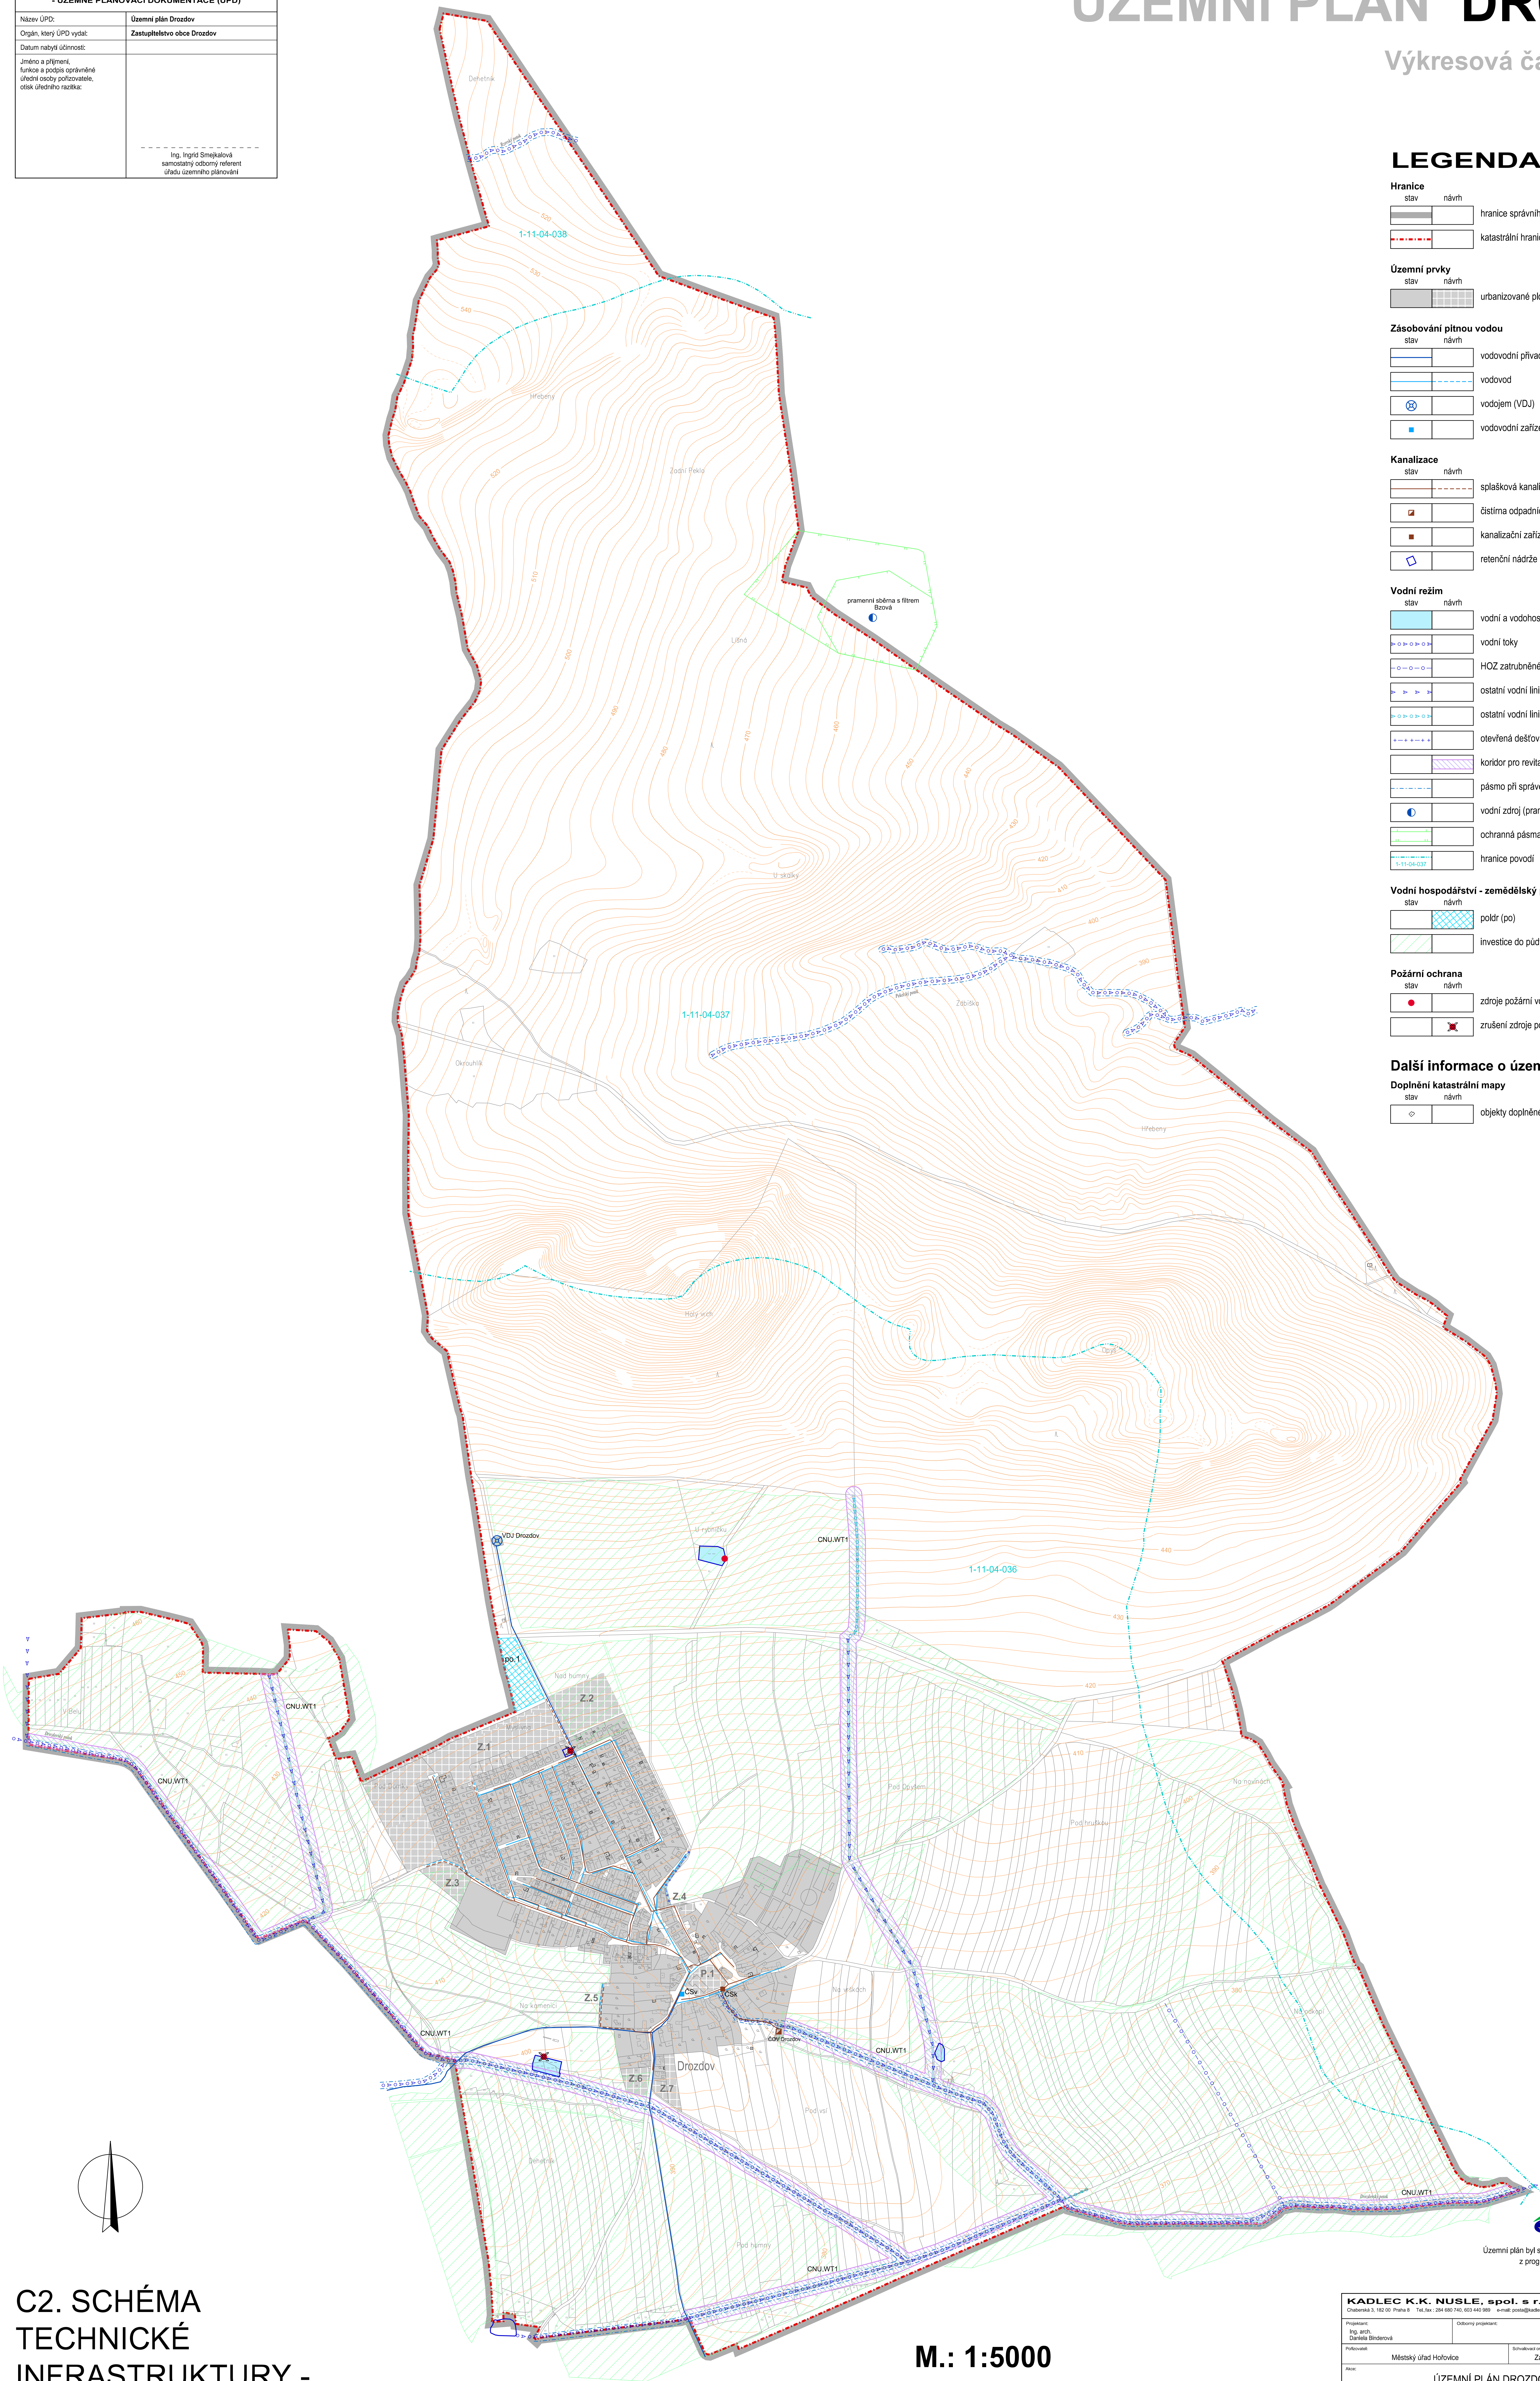

C2. SCHÉMA TECHNICKÉ INFRASTRUKTURY - VODNÍ HOSPODÁŘSTVÍ

M.: 1:5000

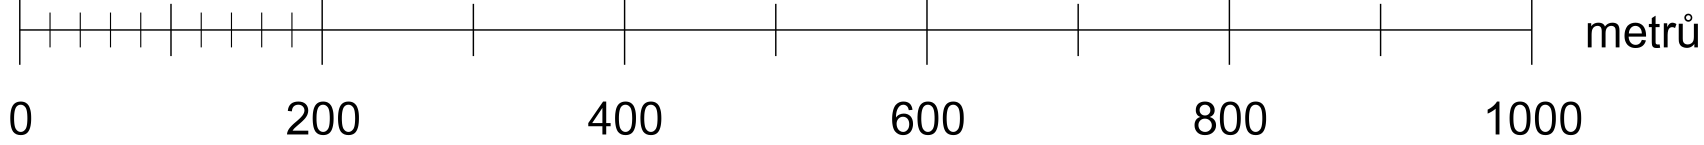

Územní plán byl spolufinancován z prostředků státního rozpočtu ČR,
z programu Ministerstva pro místní rozvoj ČR.

KADLEC K.K. NUSLE, spol. s r.o.			
Čísloverze 3, 102 00 Praha 8 Tel: +420 224 662 745 602 640 589 e-mail: info@kadlec.cz www.kadlec.cz			
Projekční ústav		Odborný projektant	
Ing. arch. Ondřej Břidčanský		Kateřina Benáková	
Příjemce		Schválil/ovládá	
Městský úřad Holovice		Zastupitelstvo obce Drozdov	
Adresa		Datum	
ÚZEMNÍ PLÁN DROZDOV		05. 2025	
Název výkresu		Měřítko	
SCHÉMA TECHNICKÉ INFRASTRUKTURY - VODNÍ HOSPODÁŘSTVÍ		1 : 5000	
		Výčet č.	
		C2.	