ZÁZNAM O ÚČINNOSTI OPATŘENÍ OBECNÉ POVAHY - - ÚZEMNĚ PLÁNOVACÍ DOKUMENTACE (ÚPD)	
Název ÚPD:	**Územní plán Drozdov**
Orgán, který ÚPD vydal:	**Zastupitelstvo obce Drozdov**
Datum nabytí účinnosti:	
Jméno a příjmení, funkce a podpis oprávněné úřední osoby pořizovatele, otisk úředního razítka:	Ing. Ingrid Smejkalová samostatný odborný referent úřadu územního plánování

ÚZEMNÍ PLÁN DROZDOV

Výkresová část odůvodnění

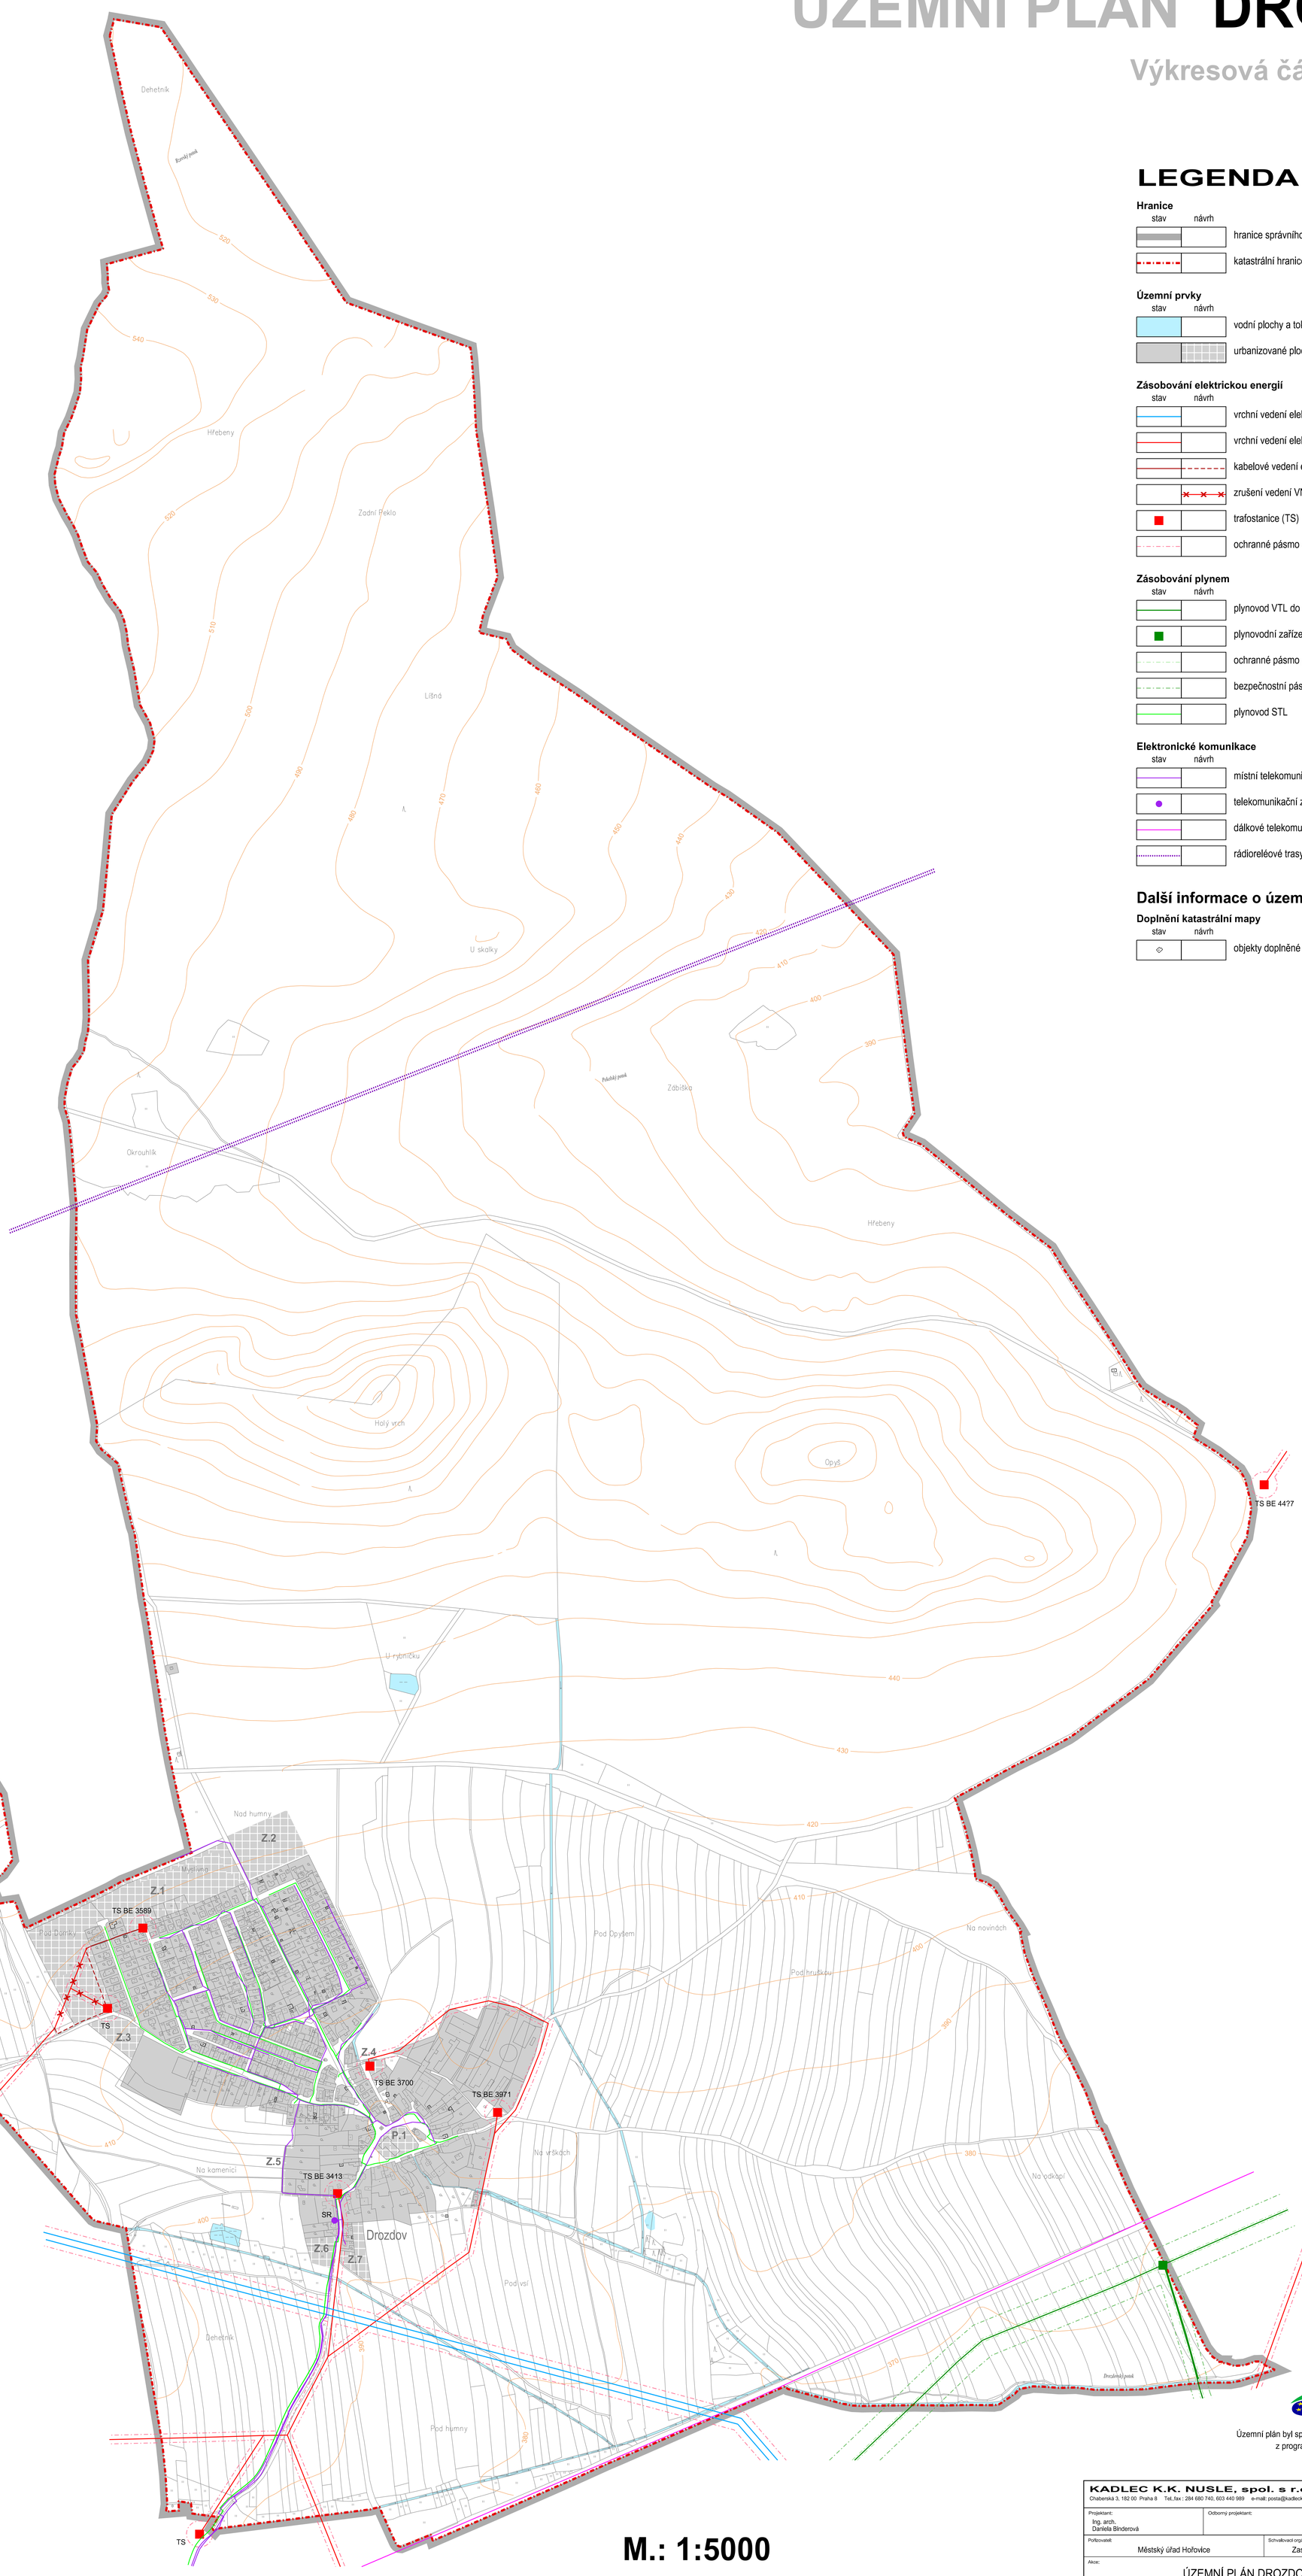

LEGENDA :

Hranice

stav návrh

- hranice správního území obce
- katastrální hranice

Územní prvky

stav návrh

- vodní plochy a toky
- urbanizované plochy

Zásobování elektrickou energií

stav návrh

- vrchní vedení elektrické energie VVN 110 kV
- vrchní vedení elektrické energie VN 22 kV
- kabelové vedení elektrické energie VN 22 kV
- zrušení vedení VN
- trafostanice (TS)
- ochranné pásmo vedení VVN, VN a trafostanic

Zásobování plynem

stav návrh

- plynovod VTL do 40 barů
- plynovodní zařízení
- ochranné pásmo plynovodu VTL do 40 barů
- bezpečnostní pásmo plynovodu VTL do 40 barů
- plynovod STL

Elektronické komunikace

stav návrh

- místní telekomunikační vedení
- telekomunikační zařízení (SR)
- dálkové telekomunikační vedení
- rádioreléové trasy

Další informace o území

Doplnění katastrální mapy

stav návrh

- objekty doplněné do katastrální mapy

C3. SCHÉMA TECHNICKÉ INFRASTRUKTURY - ENERGETIKA A ELEKTRONICKÉ KOMUNIKACE

M.: 1:5000

0 200 400 600 800 1000 metrů

MINISTERSTVO PRO MÍSTNÍ ROZVOJ ČR

Územní plán byl spolufinancován z prostředků státního rozpočtu ČR, z programu Ministerstva pro místní rozvoj ČR.

KADLEC K.K. NUSLE, spol. s r.o.
Chaberská 3, 182 00 Praha 8 Tel.,fax: 284 680 740, 603 440 989 e-mail: posta@kadleckk.cz www.kadleckk.cz

Projektant: Ing. arch. Daniela Binderová	Odborný projektant:	Grafické zpracování: Kateřina Benáková	
Pořizovatel: Městský úřad Hořovice	Schvalovací orgán: Zastupitelstvo obce Drozdov	Číslo smlouvy: 489/2019	
Akce: ÚZEMNÍ PLÁN DROZDOV		Datum: 05. 2025	Výkres č.: C3.
Název výkresu: SCHÉMA TECHNICKÉ INFRASTRUKTURY - ENERGETIKA A ELEKTRONICKÉ KOMUNIKACE		Měřítko: 1 : 5000	Kopie č.: