
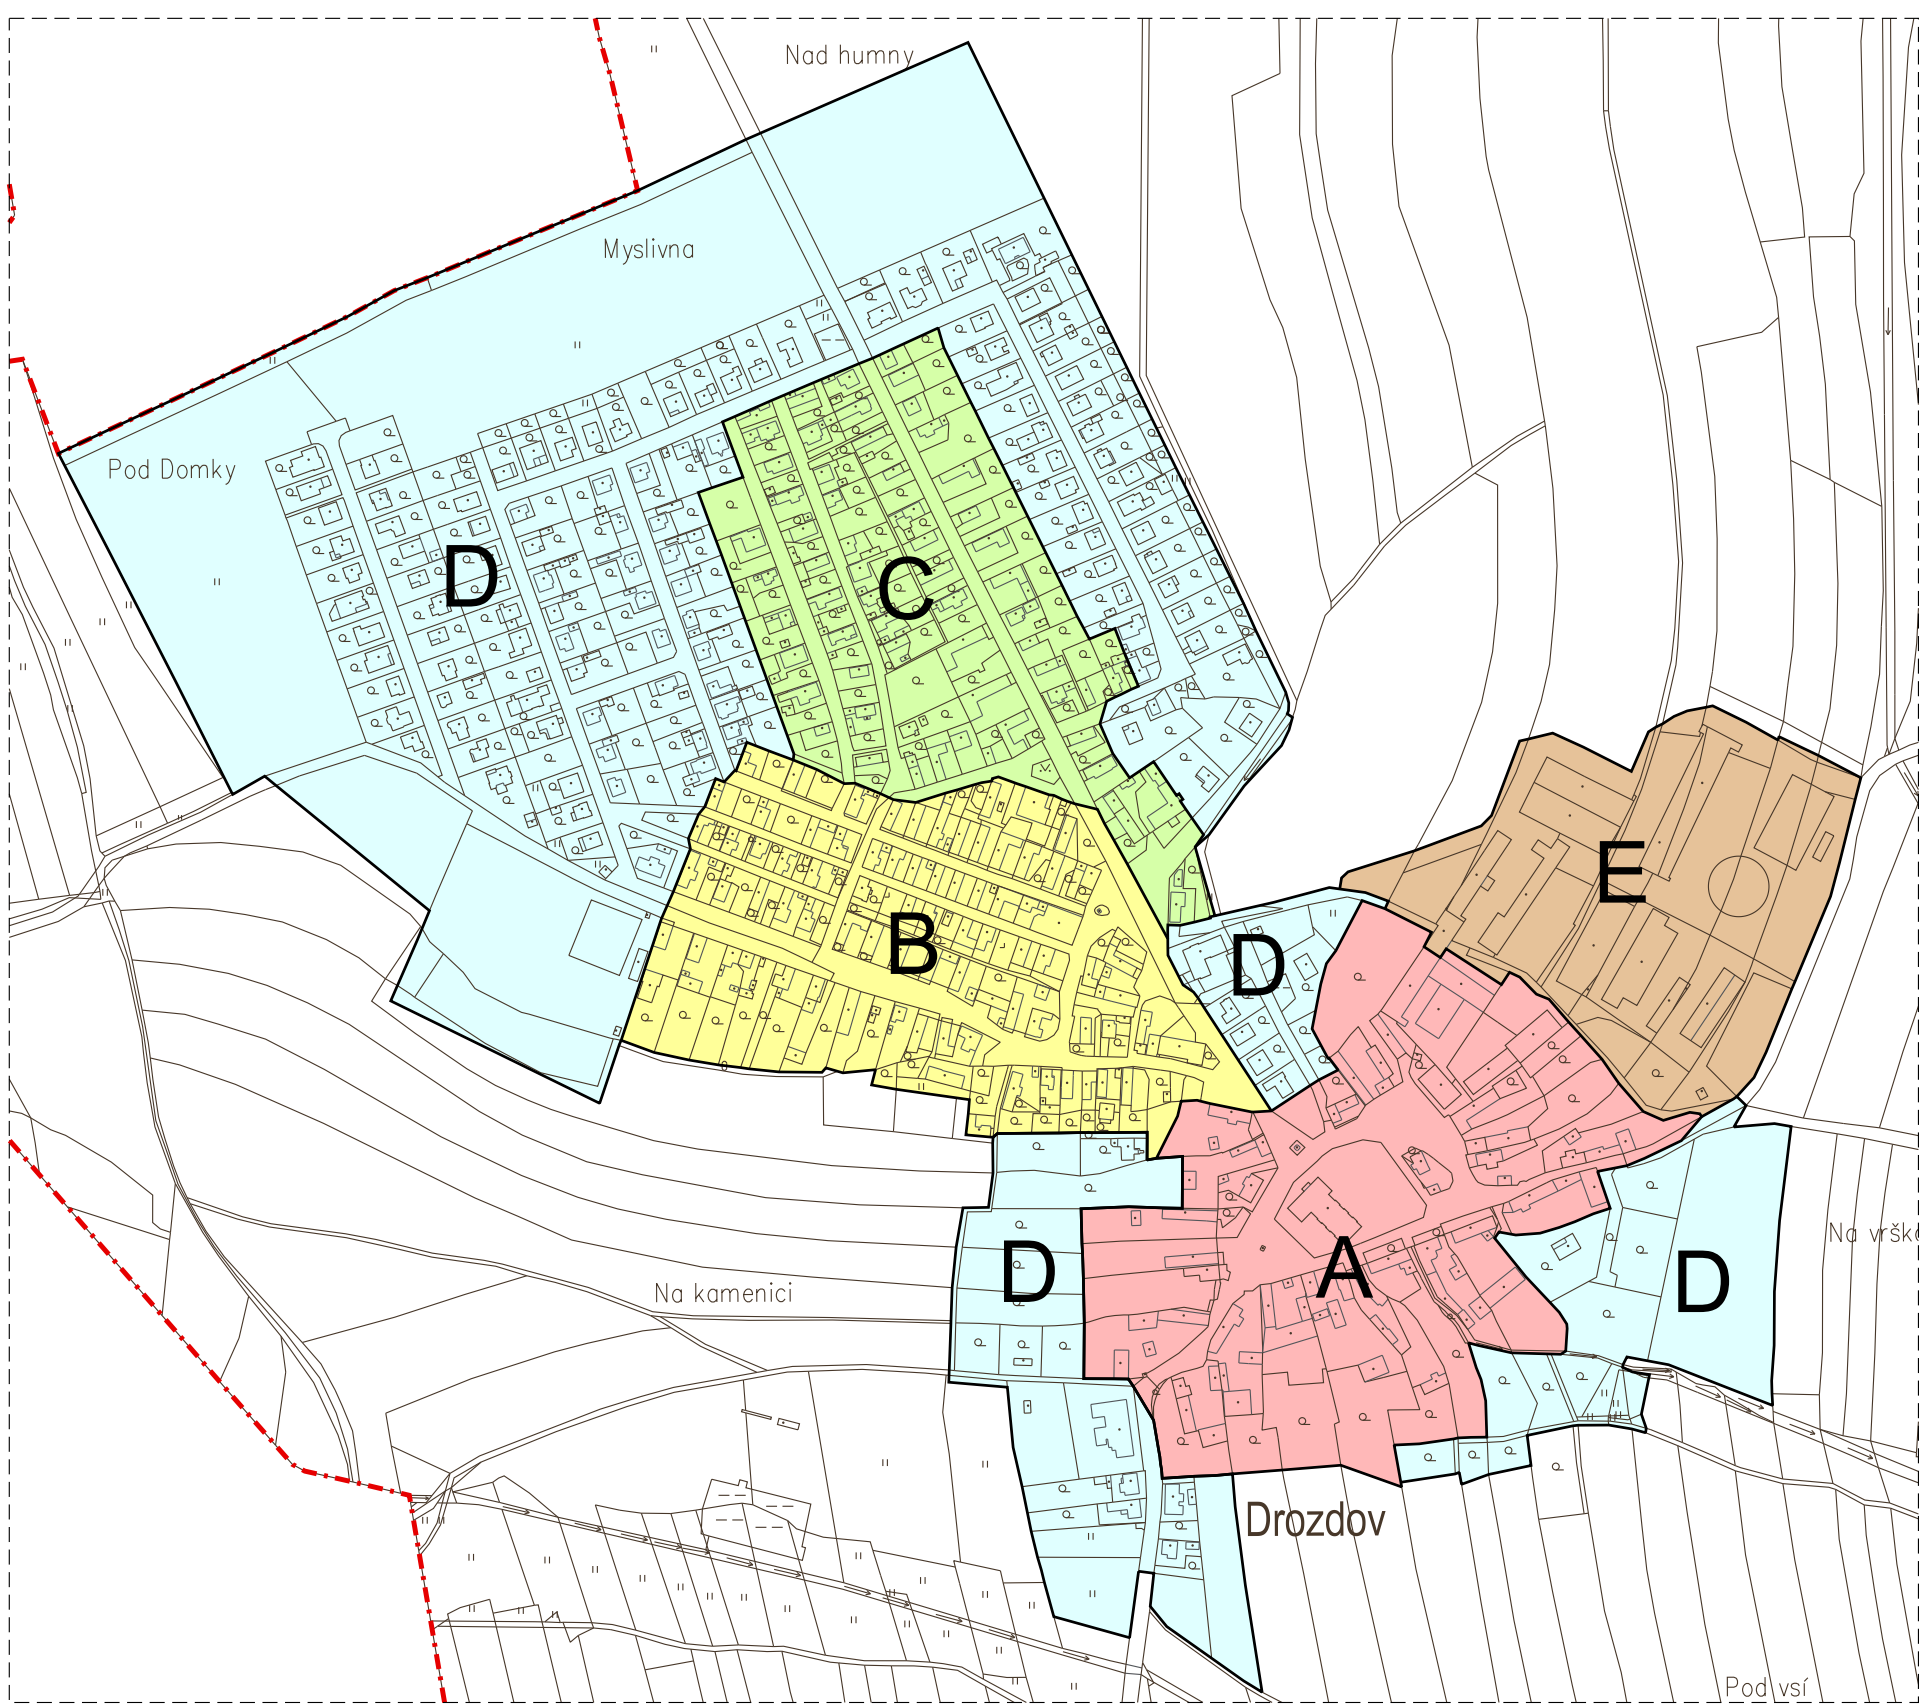


ÚZEMNÍ PLÁN DROZDOV

Upravený návrh územního plánu

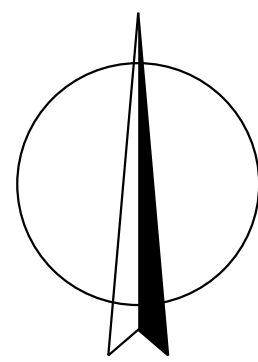

Plochy s rozdílnou strukturou a charakterem zástavby
M.: 1:5000

LEGENDA :

Hranice		
stav	návrh	
		hranice správního území obce
		katastrální hranice
		hranice zastavěného území ke dni 15. 10. 2023
		hranice ploch změn - plochy zastavitelné (Z)
		plochy přestavby (P)
		plochy změn v krajině (K)

Plochy s rozdílným způsobem využití (RZV)

stabilizované	návrh	
Plochy rekreace		
		rekreace individuální (RI)
Plochy občanského vybavení		
		občanské vybavení veřejné (OV)
		občanské vybavení - sport (OS)
Plochy veřejných prostranství		
		veřejná prostranství všeobecná (PU)
Plochy zeleně		
		zelen - parky a parkové upravené plochy (ZP)
		zelen - zahrady a sady (ZZ)
Plochy smíšené obytné		
		smíšené obytné venkovské (SV)
Plochy dopravní infrastruktury		
		doprava silniční (DS)
Plochy technické infrastruktury		
		technická infrastruktura všeobecná (TU)
		technická infrastruktura jiná (TX)
Plochy výroby a skladování		
		výroba zemědělská a lesnická (VZ)
Plochy vodní a vodohospodářské		
		vodní a vodních toků (WT)
Plochy zemědělské		
		zemědělské všeobecné (AU)
Plochy lesní		
		lesní všeobecné (LU)
Plochy přírodní		
		přírodní všeobecné (NU)
Plochy smíšené nezastavěného území		
		smíšené nezastavěného území všeobecné (MU)

Veřejná infrastruktura


Dopravní infrastruktura		
stav	návrh	
		pěší komunikace (kp)
		účelové komunikace (ku)
		cyklotrasa (kc Z)
Technická infrastruktura		
stav	návrh	
		navržené kabelové vedení VN (přelozka vzdušného vedení VN)

Ochrana a rozvoj hodnot


Kulturní hodnoty		
stav	návrh	
		architektonické a historické hodnoty
Přírodní hodnoty		
stav	návrh	
		hodnotná nelesní zelen v krajině - líniová a plošná (zl)
Územní systém ekologické stability		
stav	návrh	
		regionální biocentrum (RBC)
		lokální biocentrum (LBC)
		lokální biokoridor (LBK)

Ostatní změny v krajině

Snížení ohrožení území povodněmi		
stav	návrh	
		poldr (po)
		zatrávnění (zt)
Renaturace toků		
stav	návrh	
		koridor pro revitalizaci toků (CNU-WT1)
Další informace o území		
Doplňování katastrální mapy		
stav	návrh	
		objekty doplněné do katastrální mapy

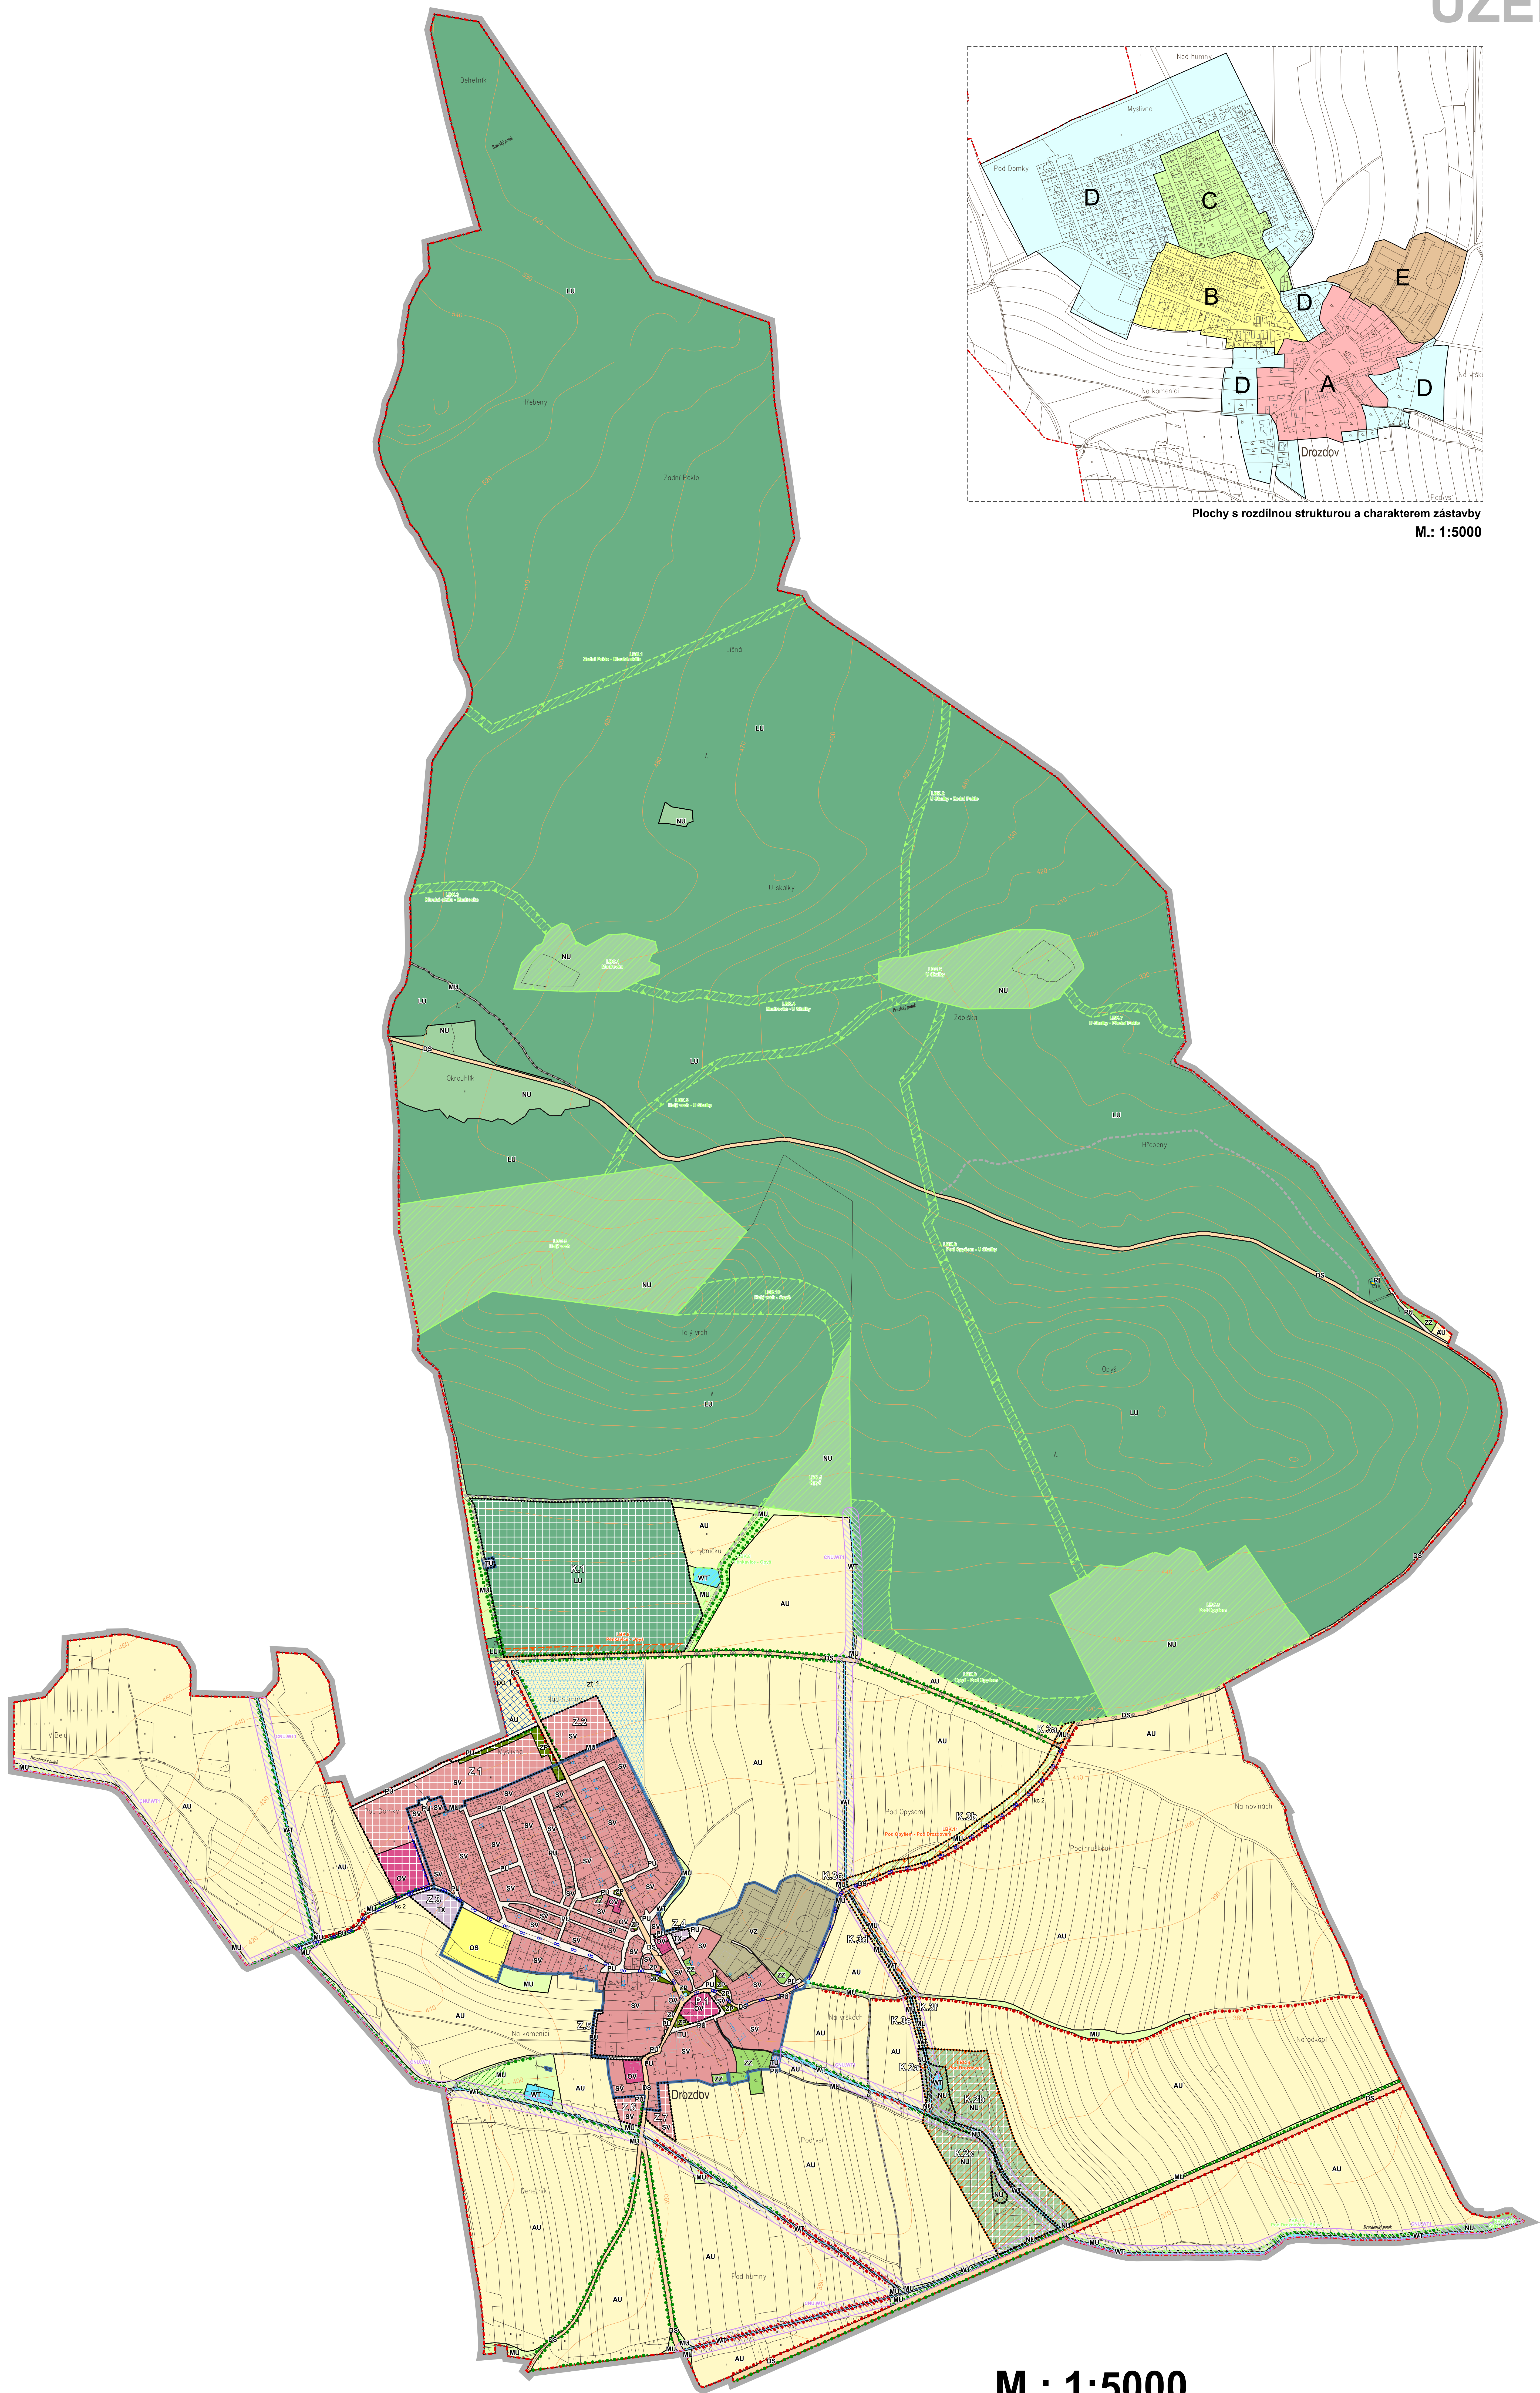

M.: 1:5000

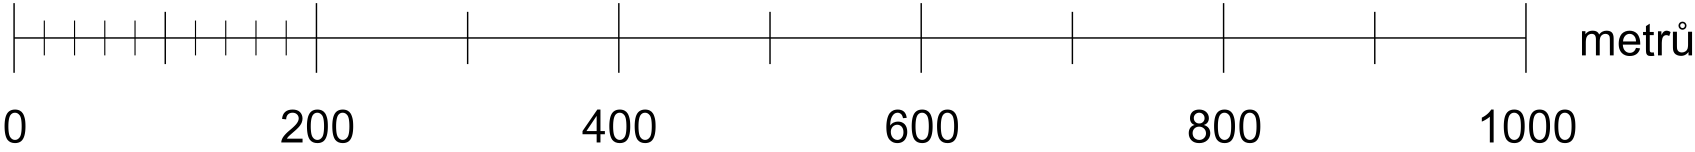

A2. HLAVNÍ VÝKRES



Územní plán byl spolufinancován z prostředků státního rozpočtu ČR, z programu Ministerstva pro místní rozvoj ČR.

KADLEC K.K. NUSLE, spol. s r.o. Chotěboř 3, 582 01 Chotěboř, IČO: 260 602 743, IČO: 443 489, e-mail: postoj@kadlec.cz, www.kadlec.cz			
Projektant: Ing. arch. Dělník Štěpán	Oborní projektant: Městský úřad Hlavočice	Oborní zkontrolující: Zastupitelstvo obce Drozdov	Obn. číslo: 4892019
Název: ÚZEMNÍ PLÁN DROZDOV UPRAVENÝ NÁVRH ÚZEMNÍHO PLÁNU			Datum: 10. 2023 Výška: A2.
Název výkresu: HLAVNÍ VÝKRES			Měřítko: 1 : 5000 Kopie: 1