



ÚZEMNÍ PLÁN DROZDOV

Upravený návrh ÚP
k opakovanému veřejnému projednání

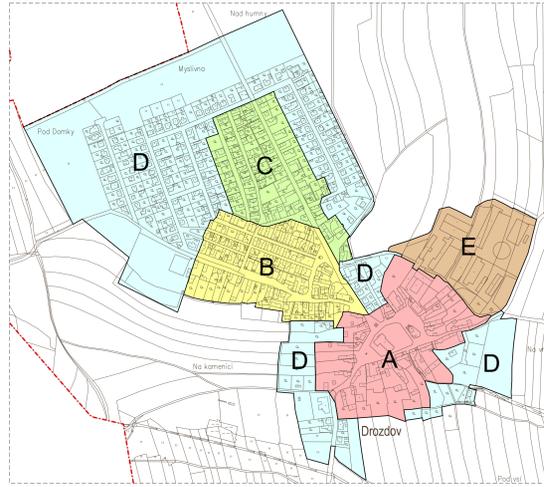


Plochy s rozdílnou strukturou a charakterem zástavby
M.: 1:5000

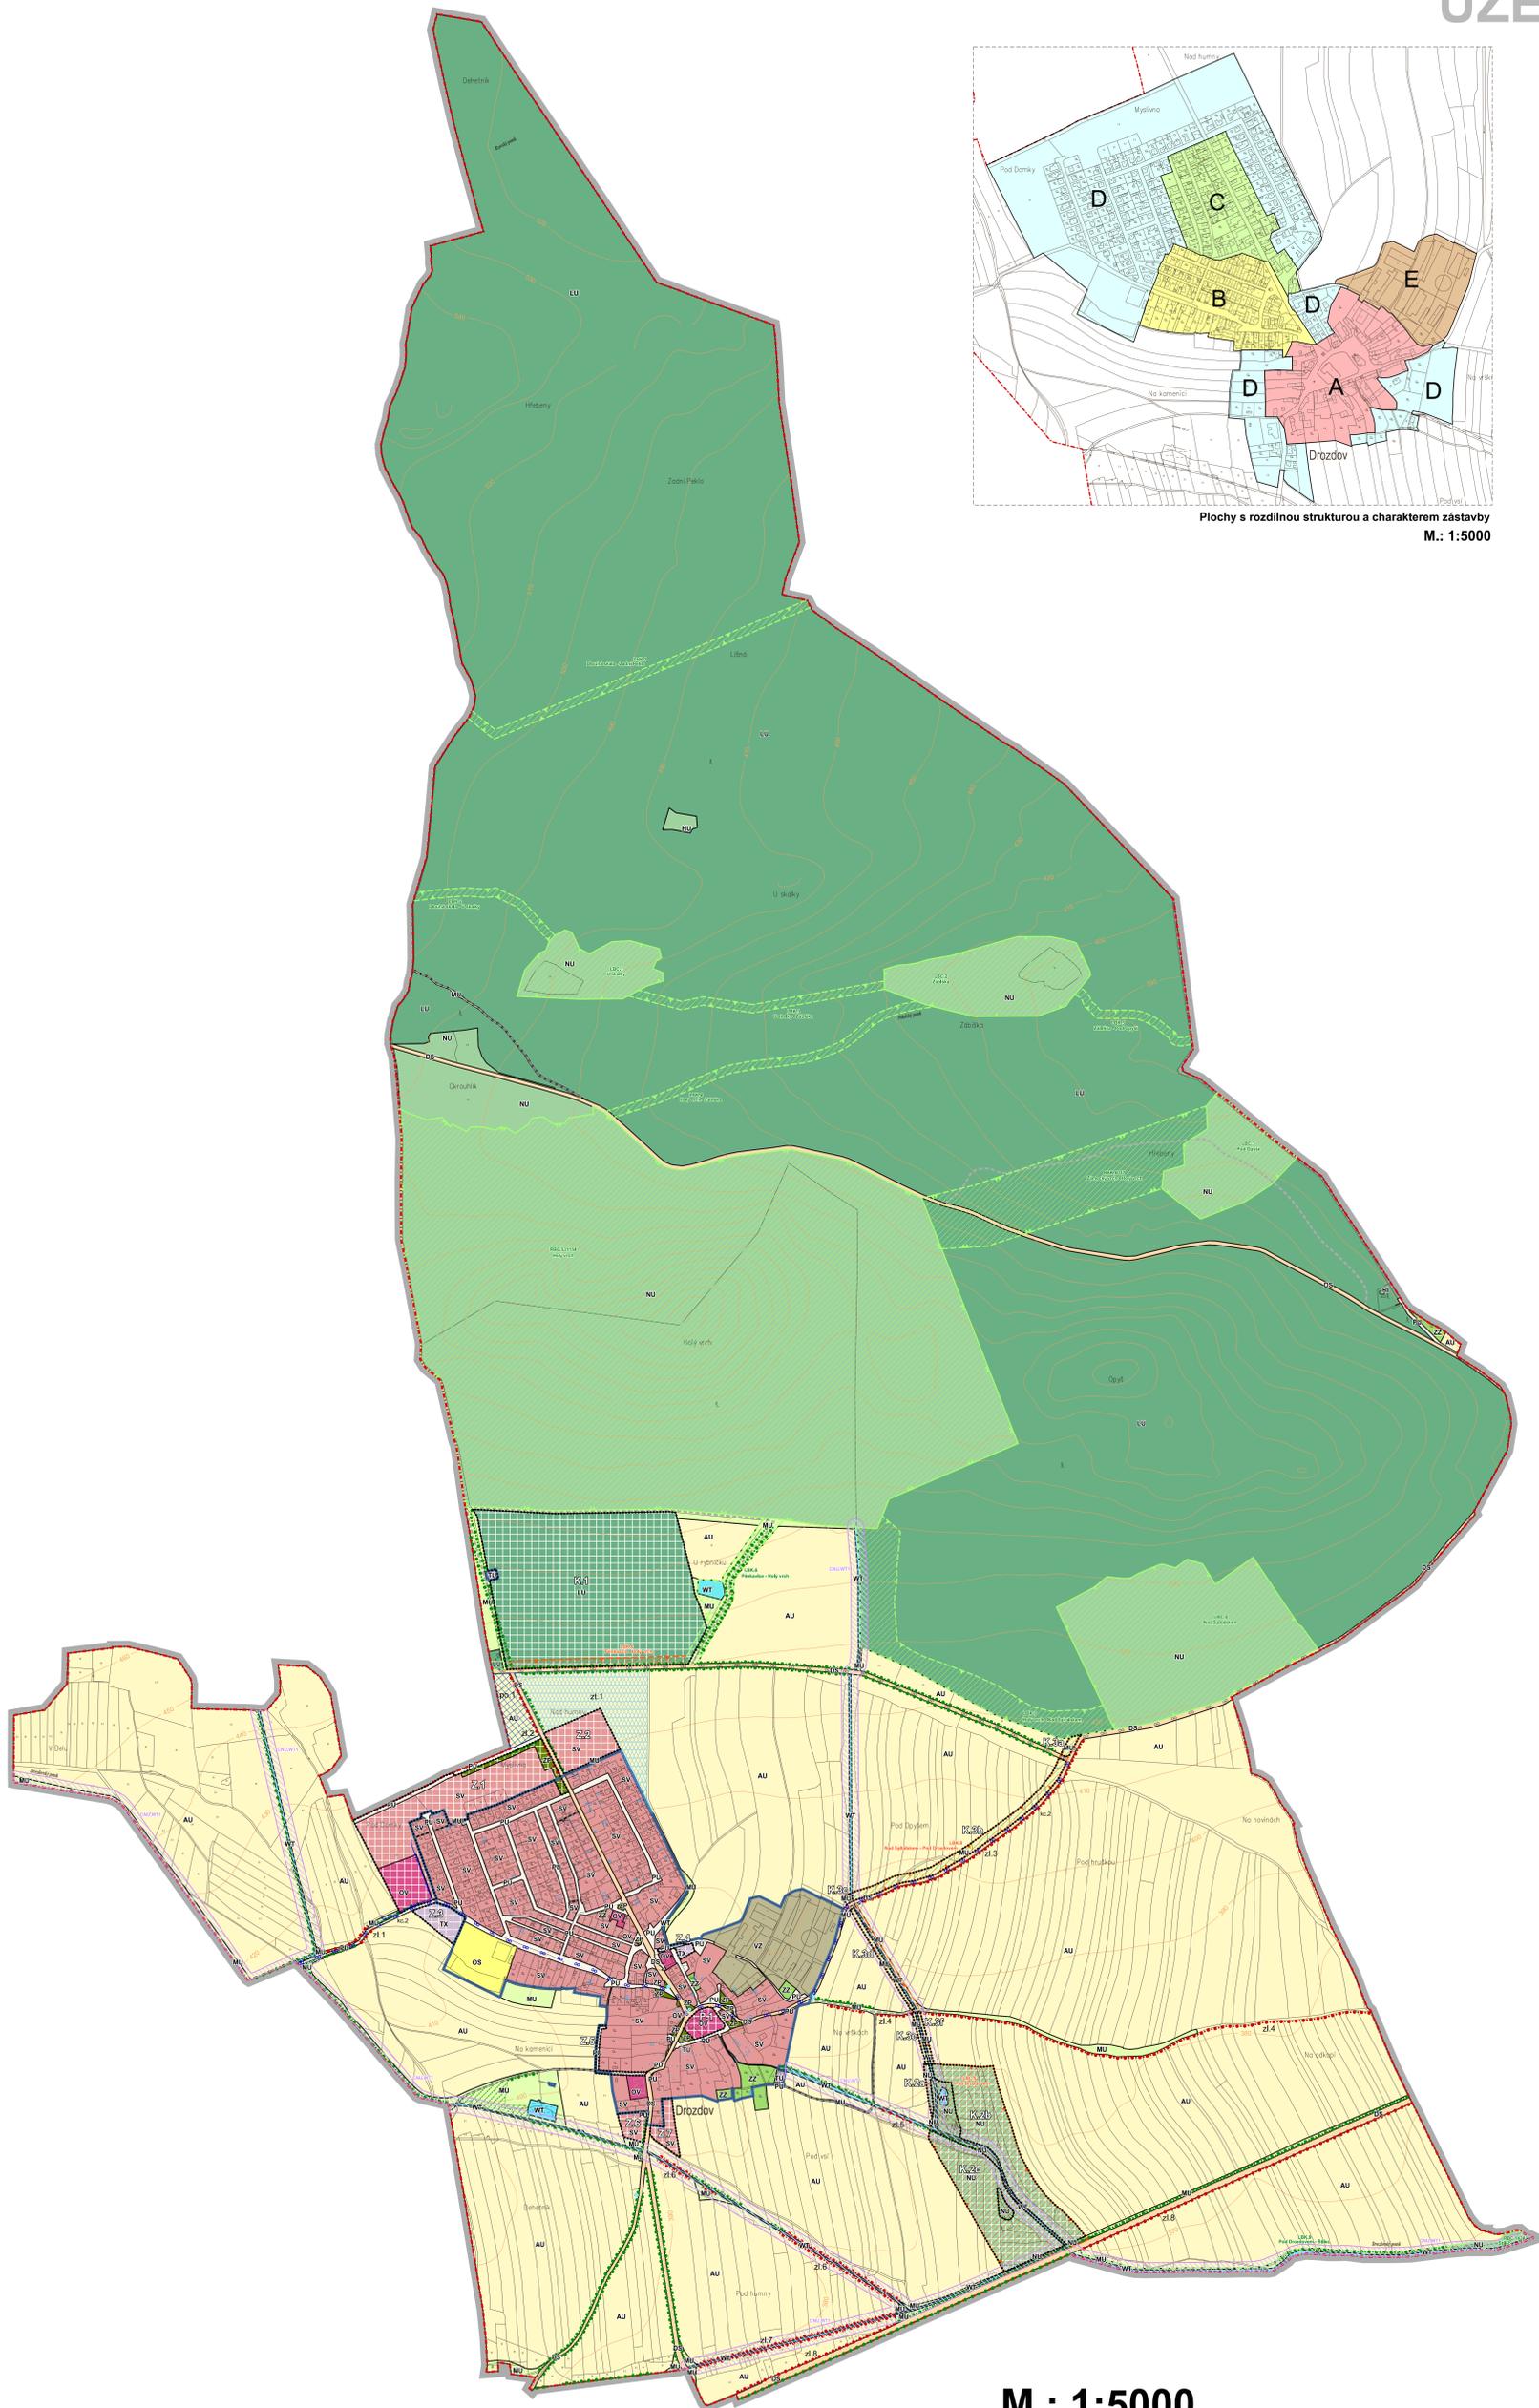

LEGENDA :

- Hranice**
- stav návrh hranice správního území obce
 - katastrální hranice
 - hranice zastavěného území ke dni 15. 1. 2025
 - hranice ploch změn - plochy zastavěné (Z) plochy přestavby (P) plochy změn v krajinně (K)
- Plochy s rozdílným způsobem využití (RZV)**
- Plochy rekreace**
- rekreace individuální (RI)
- Plochy občanského vybavení**
- občanské vybavení veřejné (OV)
 - občanské vybavení - sport (OS)
- Plochy veřejných prostranství**
- veřejná prostranství všeobecná (PU)
- Plochy zeleně**
- zeleně - parky a parkové upravené plochy (ZP)
 - zeleně - zahrady a sady (ZZ)
- Plochy smíšené obytné**
- smíšené obytné venkovské (SV)
- Plochy dopravní infrastruktury**
- doprava silniční (DS)
- Plochy technické infrastruktury**
- technická infrastruktura všeobecná (TU)
 - technická infrastruktura jiná (TX)
- Plochy výroby a skladování**
- výroba zemědělská a lesnická (VZ)
- Plochy vodní a vodohospodářské**
- vodní a vodních toků (WT)
- Plochy zemědělské**
- zemědělské všeobecné (AU)
- Plochy lesní**
- lesní všeobecné (LU)
- Plochy přírodní**
- přírodní všeobecné (NU)
- Plochy smíšené nezastavěného území**
- smíšené nezastavěného území všeobecné (MU)
- Veřejná infrastruktura**
- Dopravní infrastruktura**
- stav návrh pěší komunikace
 - účelové komunikace
 - cyklotrasa (Kc)
- Technická infrastruktura**
- stav návrh navržené kabelové vedení VN (příložka vzdušného vedení VN)
- Ochrana a rozvoj hodnot**
- Kulturní hodnoty**
- stav návrh architektonické a historické hodnoty
- Přírodní hodnoty**
- stav návrh hodnota nelesní zeleně v krajinně - línová a plošná (zl)
- Územní systém ekologické stability**
- regionální biocentrum (RBC)
 - regionální biokoridor (RBK)
 - lokální biocentrum (LBC)
 - lokální biokoridor (LBK)
- Ostatní změny v krajinně**
- Snižování ohrožení území povodněmi**
- stav návrh poldr (po)
 - zatravnění (zt)
- Renaturace toků**
- stav návrh koridor pro revitalizaci toků (CNU.WT1)
- Další informace o území**
- Doplnění katastrální mapy**
- stav návrh objekty doplněné do katastrální mapy

M.: 1:5000

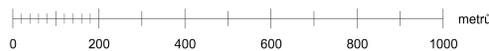

A2. HLAVNÍ VÝKRES



Územní plán byl spolufinancován z prostředků státního rozpočtu ČR, z programu Ministerstva pro místní rozvoj ČR.

KADLEC K.K. NUSLE, spol. s r.o.		www.kadlec.cz	
Projednávací územní plán	Období zpracování	Číslo zakázky	
Mgr. arch. Dávid Březina	Kateřina Benková	Zastupitelstvo obce Drozdov	4892019
Podoba	Městský úřad Holvoška	Stavba územního plánu	02. 2025
Plán	ÚZEMNÍ PLÁN DROZDOV	Číslo výkresu	A2.
Upravený návrh územního plánu k opakovanému veřejnému projednání		Měřítko	1:5000
Mapa území	HLAVNÍ VÝKRES	Škála	